



ΕΦΗΜΕΡΙΣ ΤΗΣ ΚΥΒΕΡΝΗΣΕΩΣ

ΤΗΣ ΕΛΛΗΝΙΚΗΣ ΔΗΜΟΚΡΑΤΙΑΣ

ΤΕΥΧΟΣ ΤΕΤΑΡΤΟ **Αρ. Φύλλου 438**

26 Μαΐου 2004

ΠΕΡΙΕΧΟΜΕΝΑ

ΑΠΟΦΑΣΕΙΣ

ΑΠΟΦΑΣΕΙΣ

Αριθ. 153 (1)

Κήρυξη ως αναδασωτέας έκτασης εμβαδού 6,874 στρεμμάτων, στη θέση «Σοφάς» Κοινότητας Πέρδικας Νομού Θεσπρωτίας.

Ο ΓΕΝΙΚΟΣ ΓΡΑΜΜΑΤΕΑΣ ΠΕΡΙΦΕΡΕΙΑΣ ΗΠΕΙΡΟΥ

Έχοντας υπόψη:

1. Τις διατάξεις

α) Του άρθρου 117 παρ. 3 του Συντάγματος της χώρας

β) Των άρθρων 38 παρ. 1 και 41 παρ. 1 και 3 του Ν.998/1979 «Περί προστασίας Δασών και Δασικών εν γένει εκτάσεων».

γ) Του Ν. 2503/1997 (ΦΕΚ 107/τ.Α/30.5.1997. «Διοίκηση οργάνωση στελέχωση της Περιφέρειας ρύθμιση θεμάτων για την τοπική αυτ/ση και άλλες διατάξεις».

2. Την αριθμ. 20446/17.9.2001 απόφαση του Γενικού Γραμματέα Περιφέρειας περί Ανάθεσης-Μεταβίβασης Αρμοδιοτήτων.

3. Την με αριθ. 160417/1180/6.7.1980 Δ/γή του Υπ. Γεωργίας.

4. Το γεγονός ότι στην παραπάνω τοποθεσία έγινε παράνομη αποψίλωση από τον Γεώργιο Τσινίδη του Σάββα και η καταστραφείσα δασική βλάστηση έχει ανάγκη αποκατάστασης με φυσική αναγέννηση.

5. Την προφορική εισήγηση-πρόταση του Δ/ντή Δασών Θεσπρωτίας, αποφασίζουμε:

Κηρύσσουμε αναδασωτέα με σκοπό την με φυσική αναγέννηση και αποκατάσταση της καταστραφείσας από την παράνομη αποψίλωση δασικής βλάστησης της κοινόχρηστης (εποικιστικής) δασικής έκτασης εμβαδού 6,874 στρεμμάτων, που βρίσκεται στη θέση «Σοφάς» η οποία είναι περιοχή της Κοινότητας Πέρδικας, η έκταση αυτή προσδιορίζεται με τα στοιχεία (ΑΒΓΔΕΑ) του από 26.2.2003 τοπογραφικού διαγράμματος του Γεωργίου Μπάλλα-Δασοπόνου και έχει όρια:

Ανατολικά: Κοινοτική δασική έκταση και επαρχιακή οδό Σύβοτα-Πέρδικα.

Δυτικά: Αγροτικό δρόμο.

Βόρεια: Κοινόχρηστη δασική έκταση - Συνέχεια τεμαχίου 252 διανομής.

Νότια: Κοινοτική δασική έκταση,

όπως φαίνεται στο παραπάνω τοπογραφικό διάγραμμα, που αποτελεί αναπόσπαστο μέρος της παρούσας.

Η απόφαση αυτή να δημοσιευθεί στην Εφημερίδα της Κυβερνήσεως.

Ηγουμενίτσα, 12 Μαρτίου 2003

Ο Γενικός Γραμματέας Περιφέρειας κ.α.α.
ΒΑΣ. ΜΗΤΣΕΛΟΣ


ΕΛΛΗΝΙΚΗ ΔΗΜΟΚΡΑΤΙΑ
ΠΕΡΙΦΕΡΕΙΑ ΗΠΕΙΡΟΥ
ΓΕΝΙΚΗ ΔΙΕΥΘΥΝΣΗ ΠΕΡΙΦΕΡΕΙΑΣ
ΔΙΕΥΘΥΝΣΗ ΔΑΣΩΝ ΘΕΣΠΡΩΤΙΑΣ

ΕΘΝΙΚΟ ΤΥΠΟΓΡΑΦΕΙΟ
Για τεχνικούς λόγους στο σχεδιάγραμμα έγινε σμίκρυνση κατά ... 76%

Ανήκει στην αριθ. 153/12-3-03 απόφαση
του Γενικού Γραμματέα Περιφέρειας Ηπείρου


ΤΟΠΟΓΡΑΦΙΚΟ ΔΙΑΓΡΑΜΜΑ

Αναδασωτέας εκτάσεως ...6,874 στρ. στη θέση ...Σοφάς...
περιοχής ...Κοινότητας Πέρδικας... Ν. Θεσ/τίας
Κλίμακα 1: ...2000...

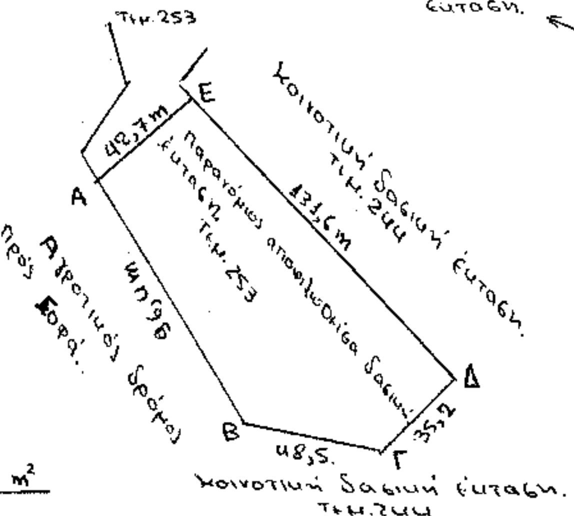

Ε ΑΒΓΔΕ = 6874 m²

ΑΠΟΣΠΑΣΜΑ ΦΥΛΛΟΥ ΧΑΡΤΗ ...ΠΑΡΓΑΣ...
ΚΛΙΜΑΚΑΣ 1: 50.000

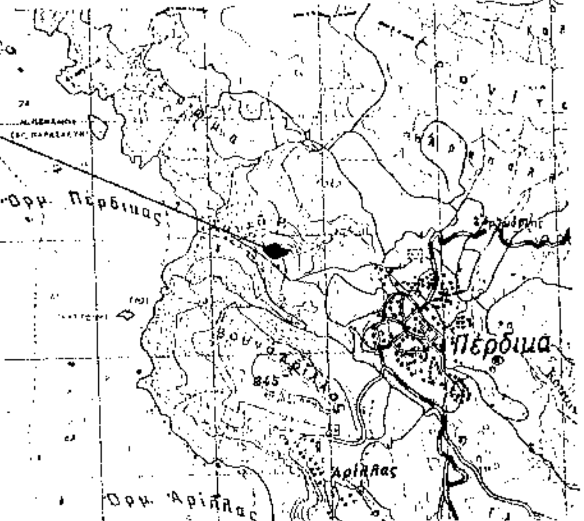



ΘΕΩΡΗΘΗΚΕ
11-3-2003
Ο
Γ.Γ.Π. ΗΠΕΙΡΟΥ υ.α.α.
Βας. Μητσέλος

Ηγουμενίτσα 4-3-2003
Ο
Δ/ΝΤΗΣ ΔΑΣΩΝ
Χρίστος Α. Ράπτης
Δασολόγος με 6° Δ/ντή

Ηγουμενίτσα 26-2-2003
Ο ΣΥΝΤΑΚΤΗΣ
Γιώργος Μπάλλας
Δασοπόνος με ...... Βαθμό



ΑΚΡΙΒΕΣ ΦΩΤΟΑΝΤΙΓΡΑΦΟ
Αναστασιάδης Θεοφάνης
Δ.Ε. Διοικ. με βαθ. Γ'

Αριθ. 1115 (2)

Κήρυξη ως αναδασωτέας έκτασης εμβαδού 1699,40 τ.μ. στη θέση «Χάνι Καραϊσκάκη ή Μπαλάνο ή Μέλιγος» περιφέρειας του Δήμου Μουζακίου του Νομού Καρδίτσας.

Ο ΓΕΝΙΚΟΣ ΓΡΑΜΜΑΤΕΑΣ ΠΕΡΙΦΕΡΕΙΑΣ ΘΕΣΣΑΛΙΑΣ

Έχοντας υπόψη:

1. Τις διατάξεις του άρθρου 117 παρ. 3 του Συντάγματος της Ελλάδας.

2. Τις διατάξεις του Ν. 3200/1955 «Περί διοικητικής αποκεντρώσεως, όπως αυτές τροποποιήθηκαν μεταγενέστερα».

3. Τις διατάξεις του Ν. 2503/1997 « Διοίκηση, Οργάνωση, Στελέχωση Περιφέρειας κλπ.».

4. Τις διατάξεις του Ν. 998/1979 «Περί προστασίας των Δασών και των Δασικών εν γένει εκτάσεων της Χώρας και ειδικότερα

δα) του άρθρου 41 παρ. 1

δβ) του άρθρου 38 παρ. 1.

5. Τις αριθμ. 160417/1180/8.7.1980 και 182447/3049/24.9.1990 διαταγές του Υπ. Γεωργίας.

6. Την αριθμ. 1860/23.3.2001 (ΦΕΚ 421/Β/12.4.2001) απόφαση Γενικού Γραμματέα Περιφέρειας Θεσσαλίας «Μεταβίβαση αρμοδιοτήτων κλπ.».

7. Την αριθμ. 1668/29.4.2004 πρόταση του αρμόδιου Δασαρχείου Μουζακίου σχετικά με την κήρυξη ως αναδασωτέας της αναφερόμενης στο θέμα έκτασης, αποφασίζουμε:

Κηρύσσουμε ως αναδασωτέα Δημόσια δασική έκταση εμβαδού 1699,40 τ.μ. (χίλια εξακόσια ενενήντα εννιά τετραγωνικά μέτρα και σαράντα τετραγωνικά εκατοστά). Η έκταση αυτή που βρίσκεται στη θέση « Χάνι Καραϊσκάκη ή Μπαλάνο ή Μέλιγος « του Δ.Δ. Πορτής του Δήμου Μουζακίου απεικονίζεται με στοιχεία: 21α(Μ)-Ν-Ε-Ζ-Α-Β-e-d-α-b-Γ-Δ-Ε-Η-Θ-Ι-Κ-Λ-(21β)-22-26-27-2΄-2-3-3΄-10΄-25΄-24΄-23΄-23΄-15΄-12-7-4΄-4-6-16-19-21-21α(Μ) στο προσαρτημένο στην παρούσα Απόφασή μας διάγραμμα το οποίο αποτελεί αναπόσπαστο μέρος αυτής και έχει όρια:

Ανατολικά: Με Δημόσια δασική έκταση.

Δυτικά: Με Δημόσια δασική έκταση.

Βόρεια: Με επαρχιακό δρόμο Μουζάκι-Αργιθέα και ιδιοκτησία Παναγιώτη Ηλ. Θάνου.

Νότια: Με Δημόσια δασική έκταση.

Σκοποί της κήρυξης της ανωτέρω έκτασης ως αναδασωτέας είναι, η διατήρηση του δασικού χαρακτήρα αυτής, ο αποκλεισμός διάθεσής της για άλλη χρήση και η αποκατάσταση της καταστραφείσας από εκχέρσωση δασικής βλάστησης αποτελούμενης από πλατάνια, φυσικώς ή τεχνιτώς.

Η απόφαση αυτή να δημοσιευθεί στην Εφημερίδα της Κυβερνήσεως.


Καρδίτσα, 3 Μαΐου 2004

Με εντολή Γενικού Γραμματέα Περιφέρειας
Ο Διευθυντής Δασών Ν. Καρδίτσας
ΦΩΤΗΣ ΣΤΕΡΓΙΟΥ

ΕΘΝΙΚΟ ΤΥΠΟΓΡΑΦΕΙΟ
Για τεχνικούς λόγους στο σχεδιάγραμμα έγινε σμίκρυνση κατά ποσοστό 78 %

ΤΟΠΟΓΡΑΦΙΚΟ ΣΧΕΔΙΑΓΡΑΜΜΑ

ΔΗΜΟΣΙΑ ΔΑΣΙΚΗ ΕΚΤΑΣΗ ΕΜΒΑΔΟΥ 1699,4 Μ2, ΣΤΗ ΘΕΣΗ ΧΑΝΙ ΚΑΡΑΪΣΚΑΚΗ Ή ΜΠΑΛΑΝΟ, Ή ΜΕΛΙΓΟΣ ΔΗΜΟΣΙΟΥ ΔΑΣΟΥΣ ΠΟΡΤΗΣ, ΠΟΥ ΚΑΤΑΛΗΦΘΗΚΕ ΑΠΟ ΤΟΝ ΠΑΝΑΓΙΩΤΗ ΘΑΝΟ

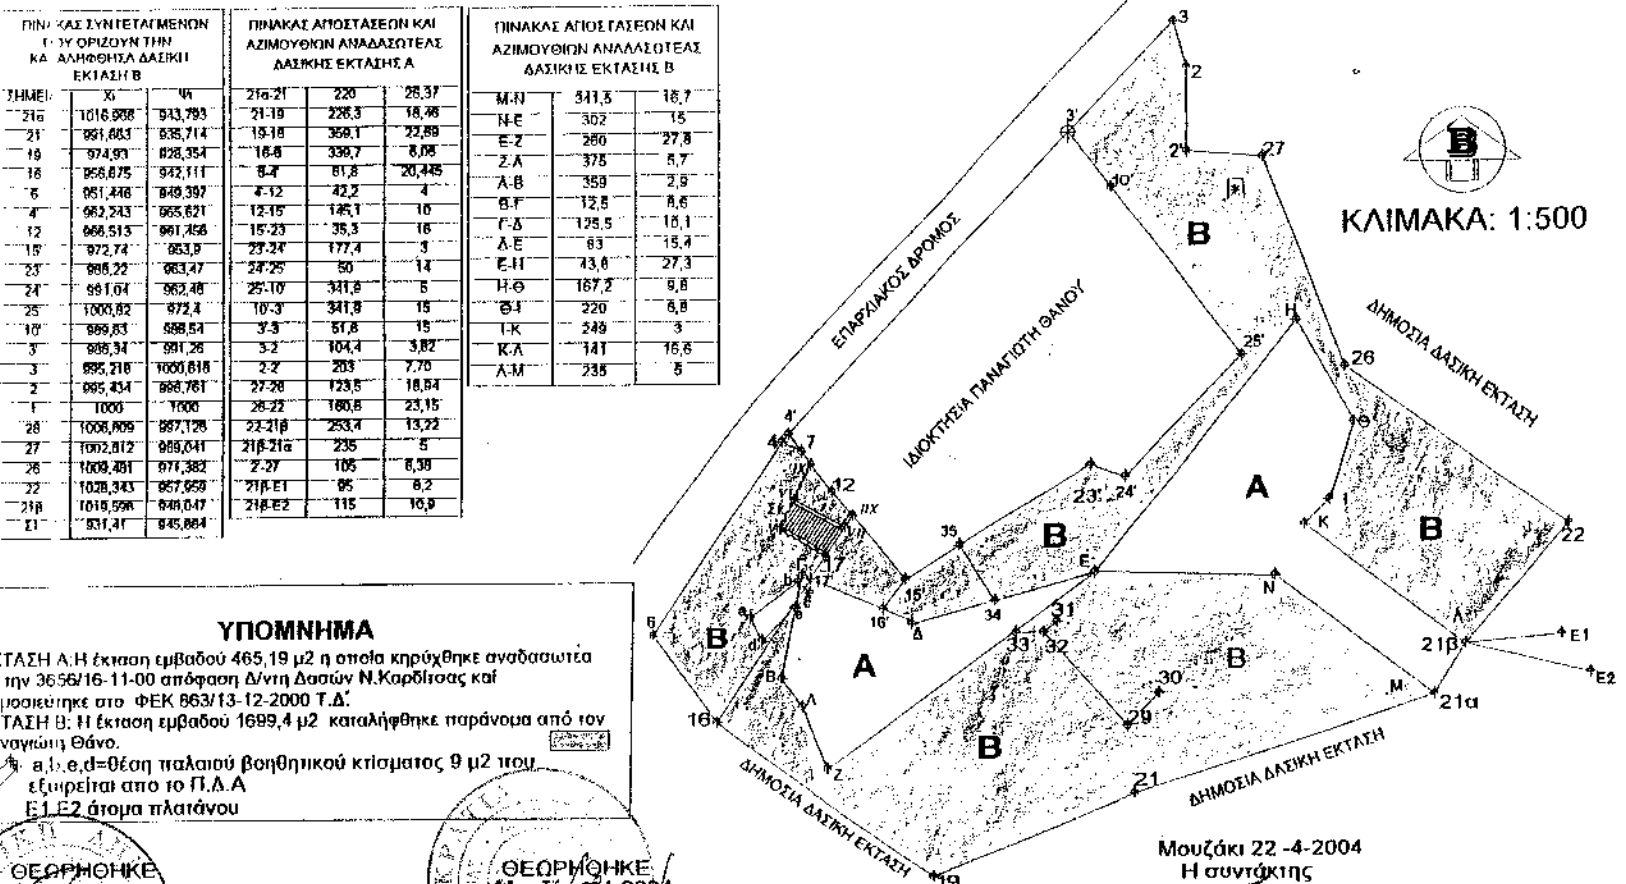

ΠΙΝΑΚΑΣ ΣΥΝΤΕΤΑΓΜΕΝΩΝ ΠΟΥ ΟΡΙΖΟΥΝ ΤΗΝ ΚΑΤΑΛΗΦΘΗΣΑ ΔΑΣΙΚΗ ΕΚΤΑΣΗ Β		
ΣΗΜΕΙΑ	Xi	Ψi
21α	1016,988	943,793
21	991,683	935,714
19	974,93	928,354
16	956,875	942,111
6	951,446	949,397
4'	962,243	965,621
12	968,513	961,458
15'	972,74	953,9
23'	986,22	963,47
24'	991,04	962,48
25'	1000,82	972,4
10'	989,83	988,54
3'	986,34	991,26
3	995,216	1000,616
2	995,434	996,761
1	1000	1000
28	1006,809	997,128
27	1002,812	989,041
26	1009,481	971,382
22	1028,343	957,959
21β	1019,598	948,047
Σ1	931,41	945,884

ΠΙΝΑΚΑΣ ΑΠΟΣΤΑΣΕΩΝ ΚΑΙ ΑΖΙΜΟΥΘΙΩΝ ΑΝΑΔΑΣΩΤΕΑΣ ΔΑΣΙΚΗΣ ΕΚΤΑΣΗΣ Α		
21α-21	220	26,37
21-19	226,3	18,46
19-16	359,1	22,69
16-6	339,7	8,06
6-4'	61,8	20,445
4'-12	42,2	4
12-15'	145,1	10
15'-23'	35,3	16
23'-24'	177,4	3
24'-25'	50	14
25'-10'	341,8	5
10'-3'	341,8	15
3'-3	51,8	15
3-2	104,4	3,82
2-2'	203	7,70
27-28	123,5	18,04
28-22	160,8	23,15
22-21β	253,4	13,22
21β-21α	235	5
2'-27	105	8,38
21β-E1	95	8,2
21β-E2	115	10,9

ΠΙΝΑΚΑΣ ΑΠΟΣΤΑΣΕΩΝ ΚΑΙ ΑΖΙΜΟΥΘΙΩΝ ΑΝΑΔΑΣΩΤΕΑΣ ΔΑΣΙΚΗΣ ΕΚΤΑΣΗΣ Β		
Μ-Ν	341,5	16,7
Ν-Ε	302	15
Ε-Ζ	260	27,8
Ζ-Λ	375	5,7
Λ-Β	359	2,9
Β-Γ	12,5	8,6
Γ-Δ	125,5	10,1
Δ-Ε	83	15,4
Ε-Η	43,6	27,3
Η-Θ	167,2	9,8
Θ-Ι	220	6,8
Ι-Κ	249	3
Κ-Λ	141	16,6
Λ-Μ	235	5

ΥΠΟΜΝΗΜΑ

ΕΚΤΑΣΗ Α: Η έκταση εμβαδού 465,19 μ2 η οποία κηρύχθηκε αναδασωτέα με την 3656/16-11-00 απόφαση Δ/ντη Δασών Ν.Καρδίτσας και δημοσιεύτηκε στο ΦΕΚ 863/13-12-2000 Τ.Δ'.
ΕΚΤΑΣΗ Β: Η έκταση εμβαδού 1699,4 μ2 καταλήφθηκε παράνομα από τον Παναγιώτη Θάνο.
a,b,e,d=θέση παλαιού βοηθητικού κτίσματος 9 μ2 που εξαιρείται από το Π.Δ.Α
Ε1,Ε2 άτομα πλατάνου

ΘΕΩΡΗΘΗΚΕ
Καρδίτσα 3-5-2004
ΦΩΤΙΟΣ ΣΤΕΡΓΙΟΥ
Δασολόγος με βαθμό Δ/ντή

ΘΕΩΡΗΘΗΚΕ
Μουζάκι 24-4-2004
ΜΠΑΛΑΣΚΑΣ ΔΗΜΗΤΡΙΟΣ
Δασολόγος με βαθμό Δ/ντή

Μουζάκι 22-4-2004
Η συντάκτης
ΦΩΤΕΙΝΗ ΞΑΝΘΗΡΟΥ
Δασοπόνος

ΑΠΟΣΠΑΣΜΑ ΔΑΣΟΠΟΝΙΚΟΥ ΧΑΡΤΗ

ΚΟΙΝΟΤΙΚΟΥ ΔΑΣΟΥΣ

<u>ΠΟΡΤΗΣ</u>

ΔΑΣΑΡΧΕΙΟΥ ΜΟΥΖΑΚΙΟΥ

ΚΛΙΜΑΞ. : 1:20.000
ΙΣΟΔΙΑΣΤΑΣΙΣ. : 20 μ.



<u>ΥΠΟΜΝΗΜΑ:</u>
Η έκταση που καταλήφθηκε παράνομα
και αραιώθηκε στο παρελθόν

ΘΕΩΡΗΘΗΚΕ
Καρδίτσα 3-5-2004
Ο Δ/ντής Δασών

ΦΩΤΙΟΣ ΣΤΕΡΓΙΟΥ
Δασολόγος με βαθμό Δ/ντή

ΘΕΩΡΗΘΗΚΕ
Μουζάκι 28-4-2004
Ο Δασάρχης Μουζακίου

ΔΗΜΗΤΡΙΟΣ ΜΠΑΛΑΣΚΑΣ
Δασολόγος με βαθμό Δ/ντή

Μουζάκι 28-4-2004
Η Συντάκτρια

ΦΩΤΕΙΝΗ ΞΑΝΘΗΡΟΥ
Δασοπόνος

Αριθ. 2283 (3)

Έγκριση τοπικού ρυμοτομικού σχεδίου για τον καθορισμό χώρου ανέγερσης αθλητικών εγκαταστάσεων (κλειστό Γυμναστήριο) σε εκτός σχεδίου περιοχή του Δ.Δ. Βαθέως Δήμου Αυλίδας Ν. Ευβοίας.

Ο ΓΕΝΙΚΟΣ ΓΡΑΜΜΑΤΕΑΣ ΠΕΡΙΦΕΡΕΙΑΣ
ΣΤΕΡΕΑΣ ΕΛΛΑΔΑΣ

Έχοντας υπόψη:

1. Τις διατάξεις του Ν.Δ/τος της 17.7.1923 (ΦΕΚ 228Α) «Περί σχεδίων πόλεων κ.λ.π.» και ειδικώτερα τα άρθρα 1,2,3,9,70 παρ. 1 και 85Α αυτού.

2. Τις διατάξεις του Ν. 1337/1983 (ΦΕΚ 33Α) «Επέκταση των πολεοδομικών σχεδίων, οικιστική ανάπτυξη και σχετικές ρυθμίσεις» και ειδικώτερα το άρθρο 26 αυτού.

3. Τις διατάξεις του Ν.2503/1997 (ΦΕΚ 107Α) «Διοίκηση, οργάνωση, στελέχωση της Περιφέρειας, ρύθμιση θεμάτων για την τοπική αυτοδιοίκηση και άλλες διατάξεις» και ειδικώτερα το άρθρο 6 (παρ.6β).

4. Τις διατάξεις του Ν.2508/1997 (ΦΕΚ 124Α) «Βιώσιμη οικιστική ανάπτυξη των πόλεων και οικισμών της χώρας και άλλες διατάξεις».

5. Τις διατάξεις του άρθρου 29 του Ν.2831/2000 (ΦΕΚ 140Α) «Τροποποίηση των διατάξεων του Ν. 1577/1985 «Γενικός Οικοδομικός Κανονισμός» και άλλες πολεοδομικές διατάξεις», όπως τροποποιήθηκαν με το άρθρο 10 του Ν.3044/2002 (ΦΕΚ 197Α) «Μεταφορά Συντελεστή Δόμησης και ρυθμίσεις άλλων θεμάτων αρμοδιότητας Υπουργείου Περιβάλλοντος, Χωροταξίας και Δημοσίων Έργων».

6. Το από 18.8.1988 Π.Δ. (ΦΕΚ 671Δ) που αφορά τον καθορισμό ζώνης οικιστικού ελέγχου (ΖΟΕ) κατωτάτου ορίου κατάτμησης και λοιπών όρων και περιορισμών δόμησης κλπ. των κοινοτήτων Βαθέως Αυλίδος, Καλοχωρίου Παντειχίου, Παραλίας Αυλίδος και Φάρου του Νομού Ευβοίας.

7. Το 2580/1.8.2000 έγγραφο της ΙΑ Εφορίας Προϊστορικών και Κλασσικών Αρχαιοτήτων Χαλκίδας Ν. Ευβοίας.

8. Τα Ζ2630/20.9.2000, 485/20.2.2001 και 1078/19.4.2004 έγγραφα της Δ/νσης Δασών Ν. Ευβοίας.

9. Την 115/16.10.2003 απόφαση του Δημοτικού Συμβουλίου Αυλίδας.

10. Την με αριθμό πρακτικού 2/2004 (θέμα 9ο) ομόφωνη θετική γνωμοδότηση του Π.Σ.Χ.Ο.Π. Στερεάς Ελλάδας.

11. Το γεγονός ότι:

11.1 Σύμφωνα με την 1 [Π.Ε. 2002]/12.9.2003 απόφαση της Δ/νσης Χ.Ο.Π. Ν.Α. Ευβοίας εγκρίθηκαν οι περιβαλλοντικοί όροι για την κατασκευή του κλειστού Γυμναστηρίου.

11.2 Πρόκειται γιο κοινωφελή εγκατάσταση που δεν έρχεται σε αντίθεση με τις διατάξεις της Ζ.Ο.Ε. Αυλίδος και θα συμβάλει στην αύξηση των υποδομών του αθλητικού τομέα στην περιοχή.

11.3 Από τις διατάξεις της απόφασης αυτής δεν προκαλείται δαπάνη σε βάρος του Κρατικού Προϋπολογισμού και του Προϋπολογισμού του οικείου Ο.Τ.Α., αποφασίζουμε:

1. Εγκρίνεται τοπικό ρυμοτομικό σχέδιο για τον καθορισμό χώρου ανέγερσης αθλητικών εγκαταστάσεων σε εκτός σχεδίου περιοχή του Δ.Δ. Βαθέως Δήμου Αυλίδας Ν. Ευβοίας, όπως σημειώνεται στο θεωρημένο από τον Προϊστάμενο της Δ/νσης ΠΕ.ΧΩ. Περιφέρειας Στερεάς Ελλάδας διάγραμμα. Ειδικώτερα το τοπικό ρυμοτομικό περιλαμβάνει:

- Την δημιουργία οικοδομήσιμων χώρων νέου κλειστού Γυμναστηρίου και υφισταμένου κτιρίου Αποδυτηρίων γηπέδου ποδοσφαίρου, όπως φαίνεται στο διάγραμμα με ερυθρά περιγράμματα, σε γήπεδο 17465,00 τ.μ. ιδιοκτησίας του Δήμου Αυλίδας.


- Τον καθορισμό ειδικών όρων δόμησης για το υπό ανέγερση νέο κλειστό Γυμναστήριο και το υφιστάμενο κτίριο Αποδυτηρίων γηπέδου ποδοσφαίρου και συγκεκριμένα: Ποσοστό κάλυψης 10%, Συντελεστής δόμησης 0.10, Μέγιστο ύψος 12,05 μ. για το νέο κτίριο του κλειστού Γυμναστηρίου και 4,00 μ. για το υφιστάμενο κτίριο Αποδυτηρίων, Πλάγιες αποστάσεις όπως προκύπτουν από το σχετικό διάγραμμα.


2. Η ισχύς της παρούσας απόφασης αρχίζει από τη δημοσίευσή της στην Εφημερίδα της Κυβερνήσεως.


Η απόφαση αυτή με το συνημμένο της διάγραμμα να δημοσιευθεί στην Εφημερίδα της Κυβερνήσεως.

Λαμία, 10 Μαΐου 2004

Ο Γενικός Γραμματέας Περιφέρειας
ΚΩΝΣΤΑΝΤΙΝΟΣ ΕΞΑΡΧΟΣ

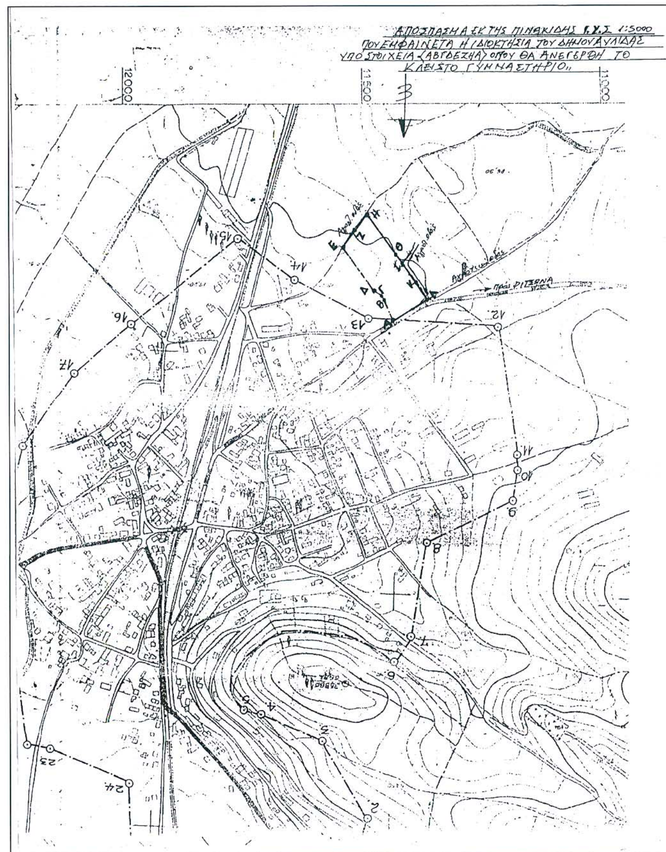
ΑΠΟΣΠΑΣΜΑ ΕΚ ΤΗΣ ΠΙΝΑΚΙΔΟΣ Γ.Υ.Σ 1:5000
ΠΟΥ ΕΜΦΑΙΝΕΤΑΙ Η ΙΔΙΟΚΤΗΣΙΑ ΤΟΥ ΔΗΜΟΥ ΑΥΛΙΔΑΣ
ΥΠΟ ΣΤΟΙΧΕΙΑ (ΑΒΓΔΕΖΗΘ) ΟΠΟΥ ΘΑ ΑΝΕΓΕΡΘΗ ΤΟ
ΚΛΕΙΣΤΟ ΓΥΜΝΑΣΤΗΡΙΟ
12000
11500
11000
Προς ΡΙΤΣΩΝΑ

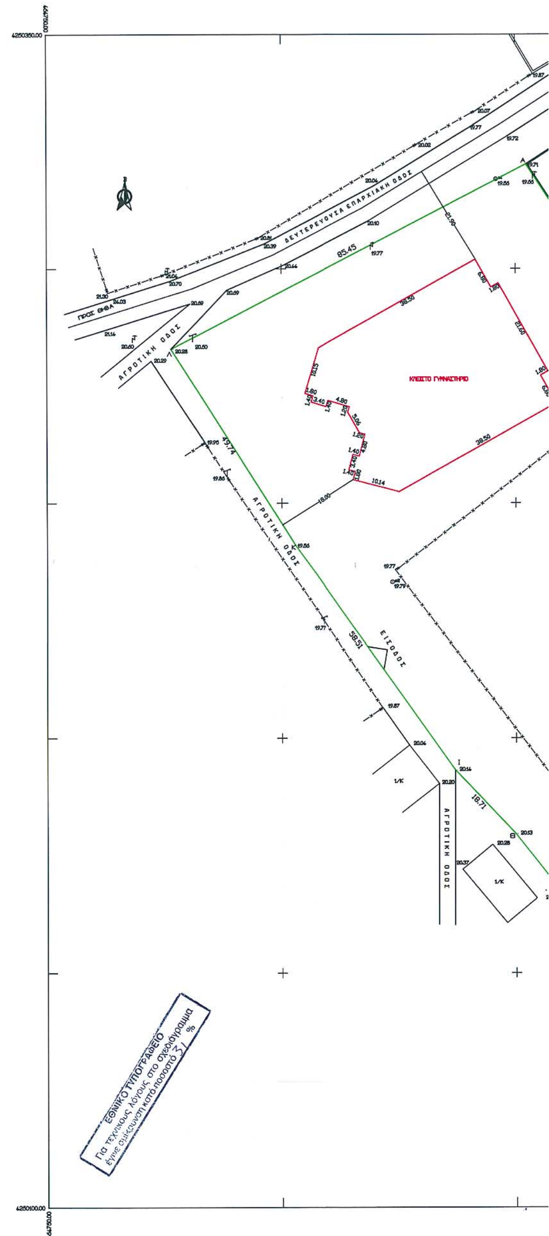
ΔΕΥΤΕΡΕΥΟΥΣΑ ΕΠΑΡΧΙΑΚΗ ΟΔΟΣ
ΠΡΟΣ ΘΗΒΑ
ΑΓΡΟΤΙΚΗ ΟΔΟΣ
ΚΛΕΙΣΤΟ ΓΥΜΝΑΣΤΗΡΙΟ
ΕΙΣΟΔΟΣ
ΑΓΡΟΤΙΚΗ ΟΔΟΣ
ΑΓΡΟΤΙΚΗ ΟΔΟΣ
65.45
38.50
39.74
38.51
18.71
10.14
1/Κ
1/Κ
ΕΘΝΙΚΟ ΤΥΠΟΓΡΑΦΕΙΟ
Για τεχνικούς λόγους στο σχεδιάγραμμα
έγινε σμίκρυνση κατά ποσοστό 31 %

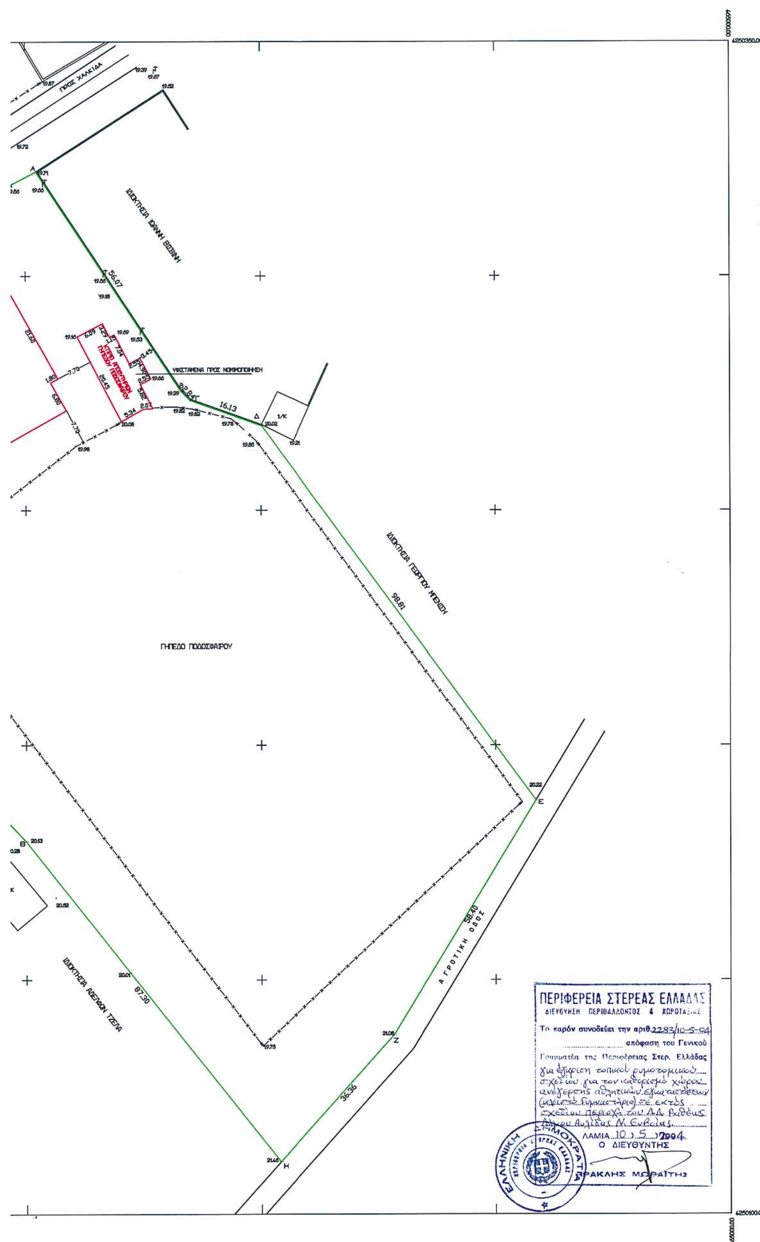

ΥΠΟΜΝΗΜΑ

ΕΜΒΑΔΟΝ ΓΗΠΕΔΟΥ (ΑΒΓΔΕΖΗΘΙΚΛΑ)=17.465,00μ2

ΥΦΙΣΤΑΜΕΝΑ ΠΡΟΣ ΝΟΜΙΜΟΠΟΙΗΣΗ
ΙΣΟΓΕΙΟ ΚΤΙΡΙΟ ΑΠΟΔΥΤΗΡΙΩΝ ΕΠΙΦΑΝΕΙΑΣ 156.54μ2

ΥΠΟ ΑΝΕΓΕΡΣΗ ΚΛΕΙΣΤΟ ΓΥΜΝΑΣΤΗΡΙΟ
ΙΣΟΓΕΙΟ ΚΤΙΡΙΟ ΕΠΙΦΑΝΕΙΑΣ 1493.36μ2

ΣΥΝΟΛΙΚΗ ΚΑΛΥΨΗ ΚΑΙ ΔΟΜΗΣΗ 1649.90μ2

ΟΡΟΙ ΔΟΜΗΣΗΣ

Σ.Δ. 0.10
ΠΟΣΟΣΤΟ ΚΑΛΥΨΗΣ 10%
ΜΕΓΙΣΤΟ ΥΨΟΣ 12.05μ
ΜΕΓΙΣΤΟ ΥΨΟΣ ΥΦΙΣΤΑΜΕΝΩΝ ΚΤΙΡΙΩΝ 4.00μ

ΦΟΡΕΑΣ ΕΡΓΟΥ	ΔΗΜΟΣ ΑΥΛΙΔΑΣ Ν. ΕΥΒΟΙΑΣ
ΕΡΓΟ ΚΑΤΑΣΚΕΥΗ ΚΛΕΙΣΤΟΥ ΓΥΜΝΑΣΤΗΡΙΟΥ ΤΥΠΟΥ Τ11	
ΘΕΣΗ ΒΑΘΥ ΑΥΛΙΔΑΣ	
ΘΕΜΑ ΣΧΕΔΙΟΥ ΤΟΠΙΚΟ ΡΥΜΟΤΟΜΙΚΟ ΣΧΕΔΙΟ ΧΩΡΟΥ ΑΝΕΓΕΡΣΗΣ ΑΘΛΗΤΙΚΩΝ ΕΓΚΑΤΑΣΤΑΣΕΩΝ	αριθμος σχεδιου Τ 1
κλιμακα : 1/500-1/5000	ημερομηνια ΑΥΓΟΥΣΤΟΣ 2003
ΣΥΝΤΑΧΘΗΚΕ ΓΙΩΡΓΟΣ ΣΚΙΠΙΔΗΣ ΠΤΥΧ. ΠΟΛ. ΜΗΧ. - ΤΥΔΚ	ΘΕΩΡΗΘΗΚΕ Χαλκίδα 22-8-03 Ο ΠΡΟΪΣΤΑΜΕΝΟΣ Τ.Υ.Δ.Κ.  Αναστάσιος Γιαννόπουλος Πολ. Μηχανικός